

METROTILE SHINGLE LITEAUX support

*** 255**
surface laquée

Liteau 27 x 78 x 85 mm min.

Tuiles
GERARD
www.tuilesgerard.fr

TWINTE
Metrotile

AHI ROOFING France
Espace Mi-Plaine
25 Av. des Frères Montgolfier
69680 CHASSIEU
Tel : 00 33 (0)4 72 67 92 11
Fax : 00 33 (0)4 72 67 92 53

Eden sous-toiture

Chevron

Contre-Latte

252 *

125

252 *


125

1/5

METROTILE SHINGLE

Fixations des panneaux

Principe

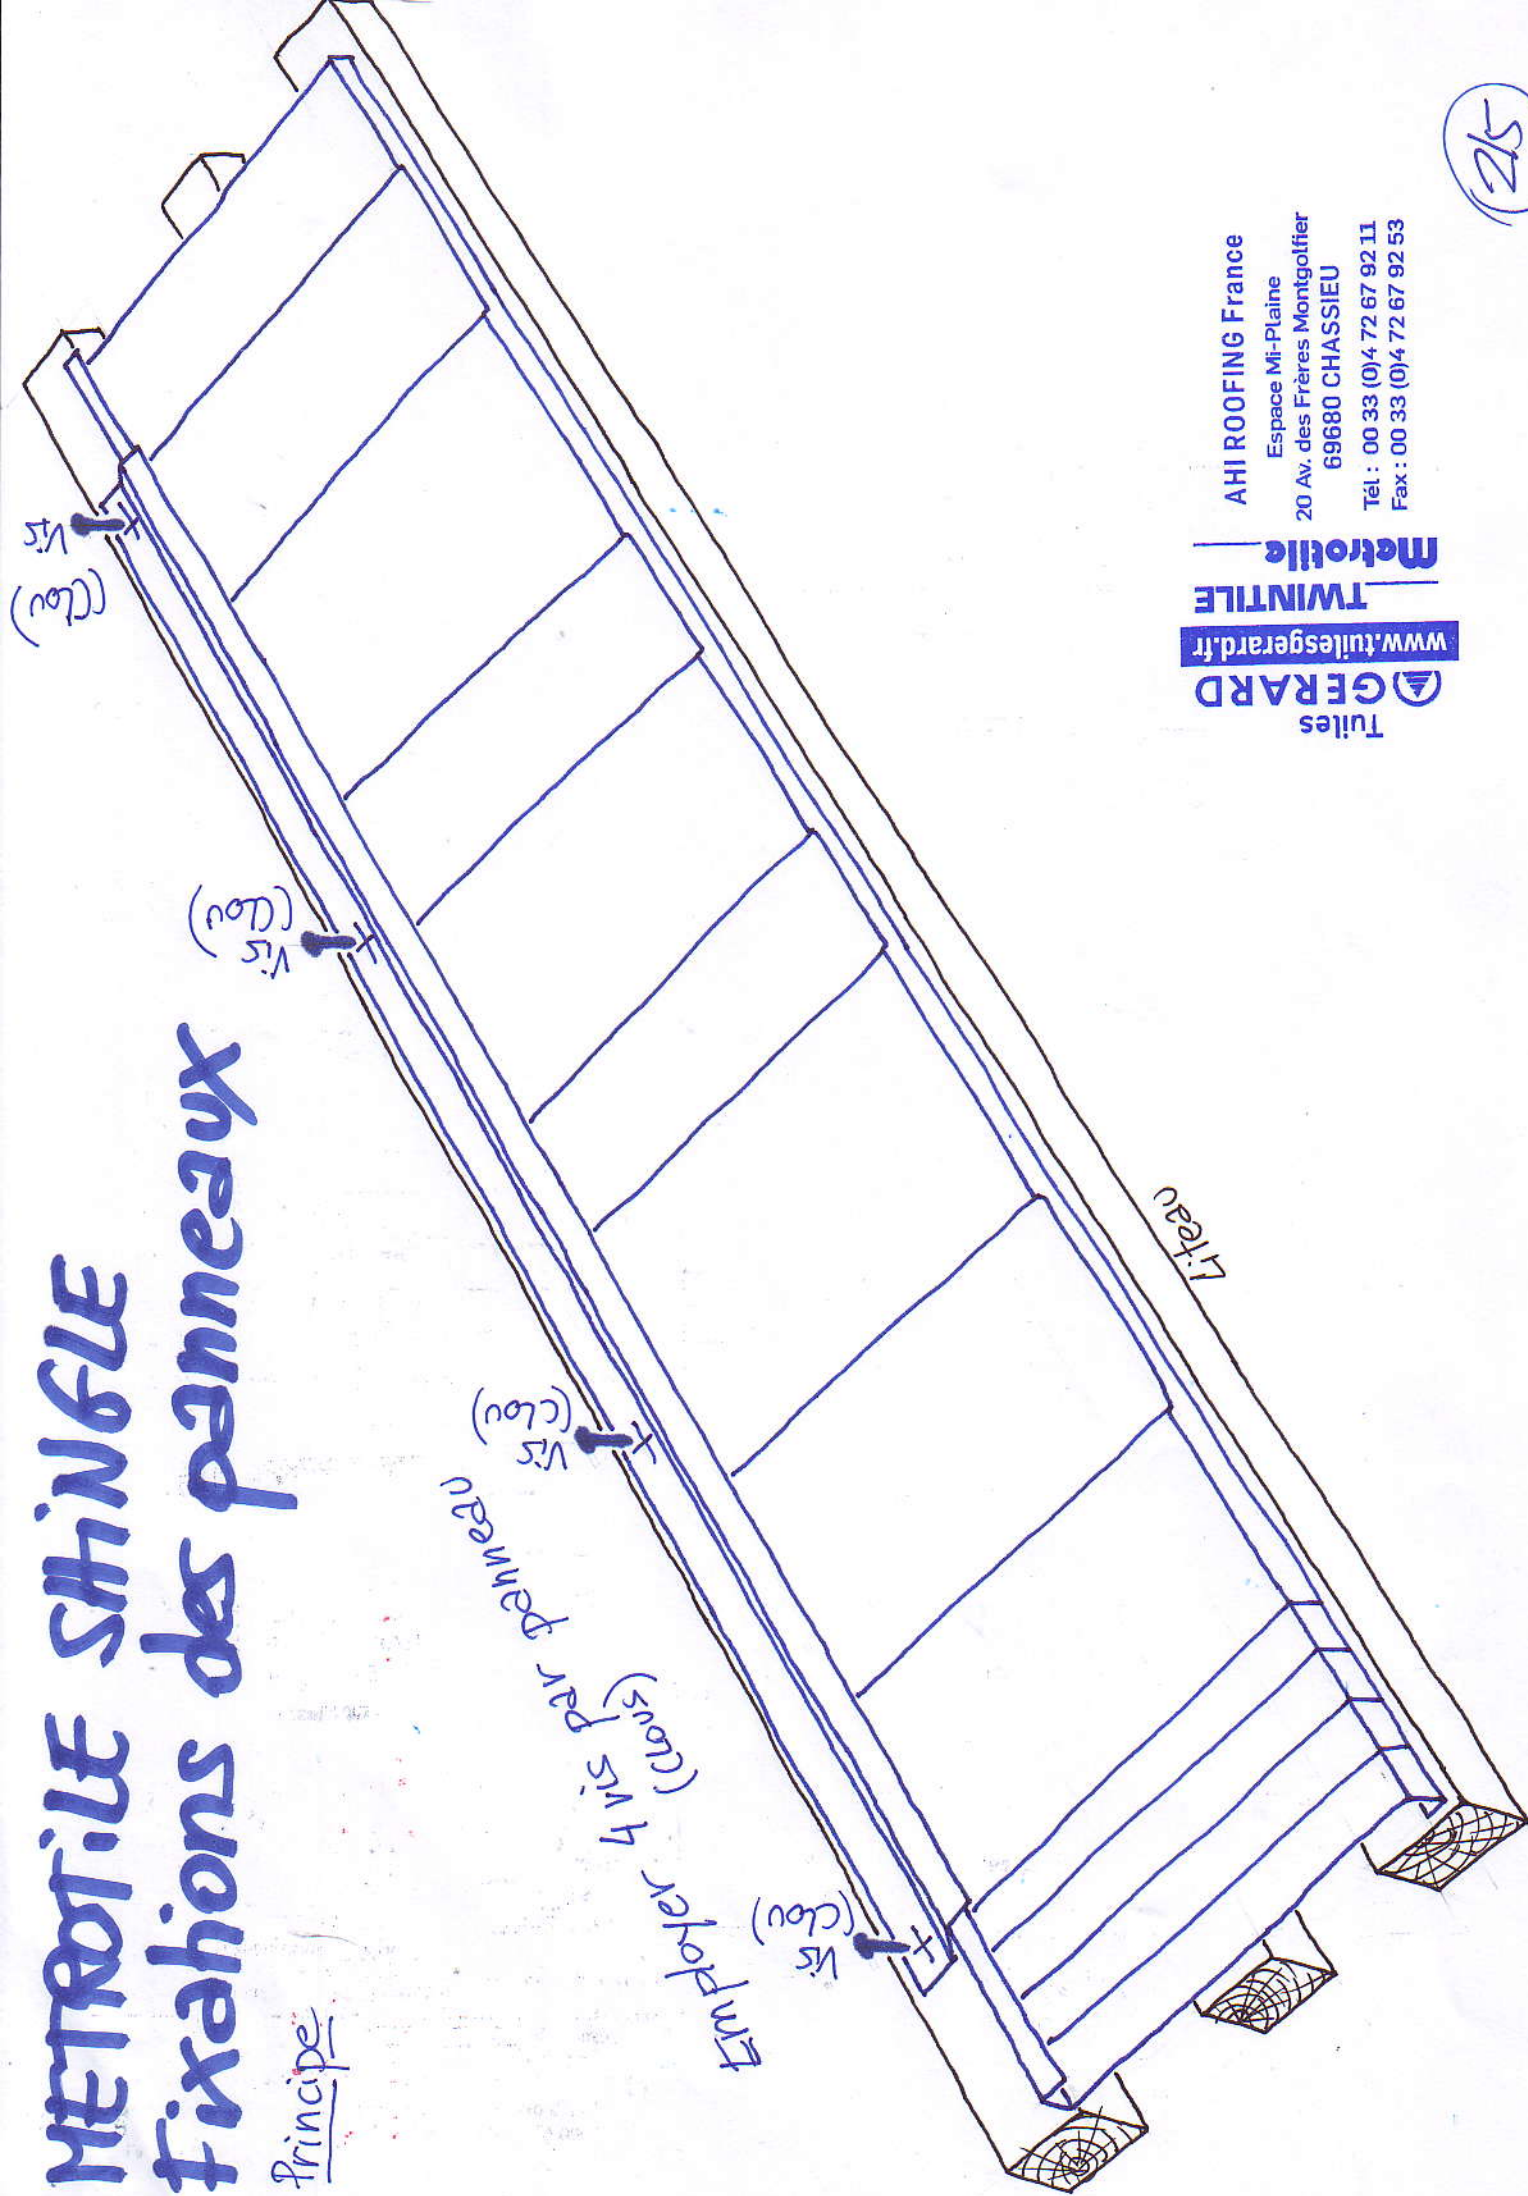

GERARD
Tuiles
www.tuilesgerard.fr
TWINTILE
Metrotile


AHI ROOFING France
Espace Mi-Plaine
20 Av. des Frères Montgolfier
69680 CHASSIEU
Tél : 00 33 (0)4 72 67 92 11
Fax : 00 33 (0)4 72 67 92 53

215

METROTILE SHINGLE

Pied de versant

Principe

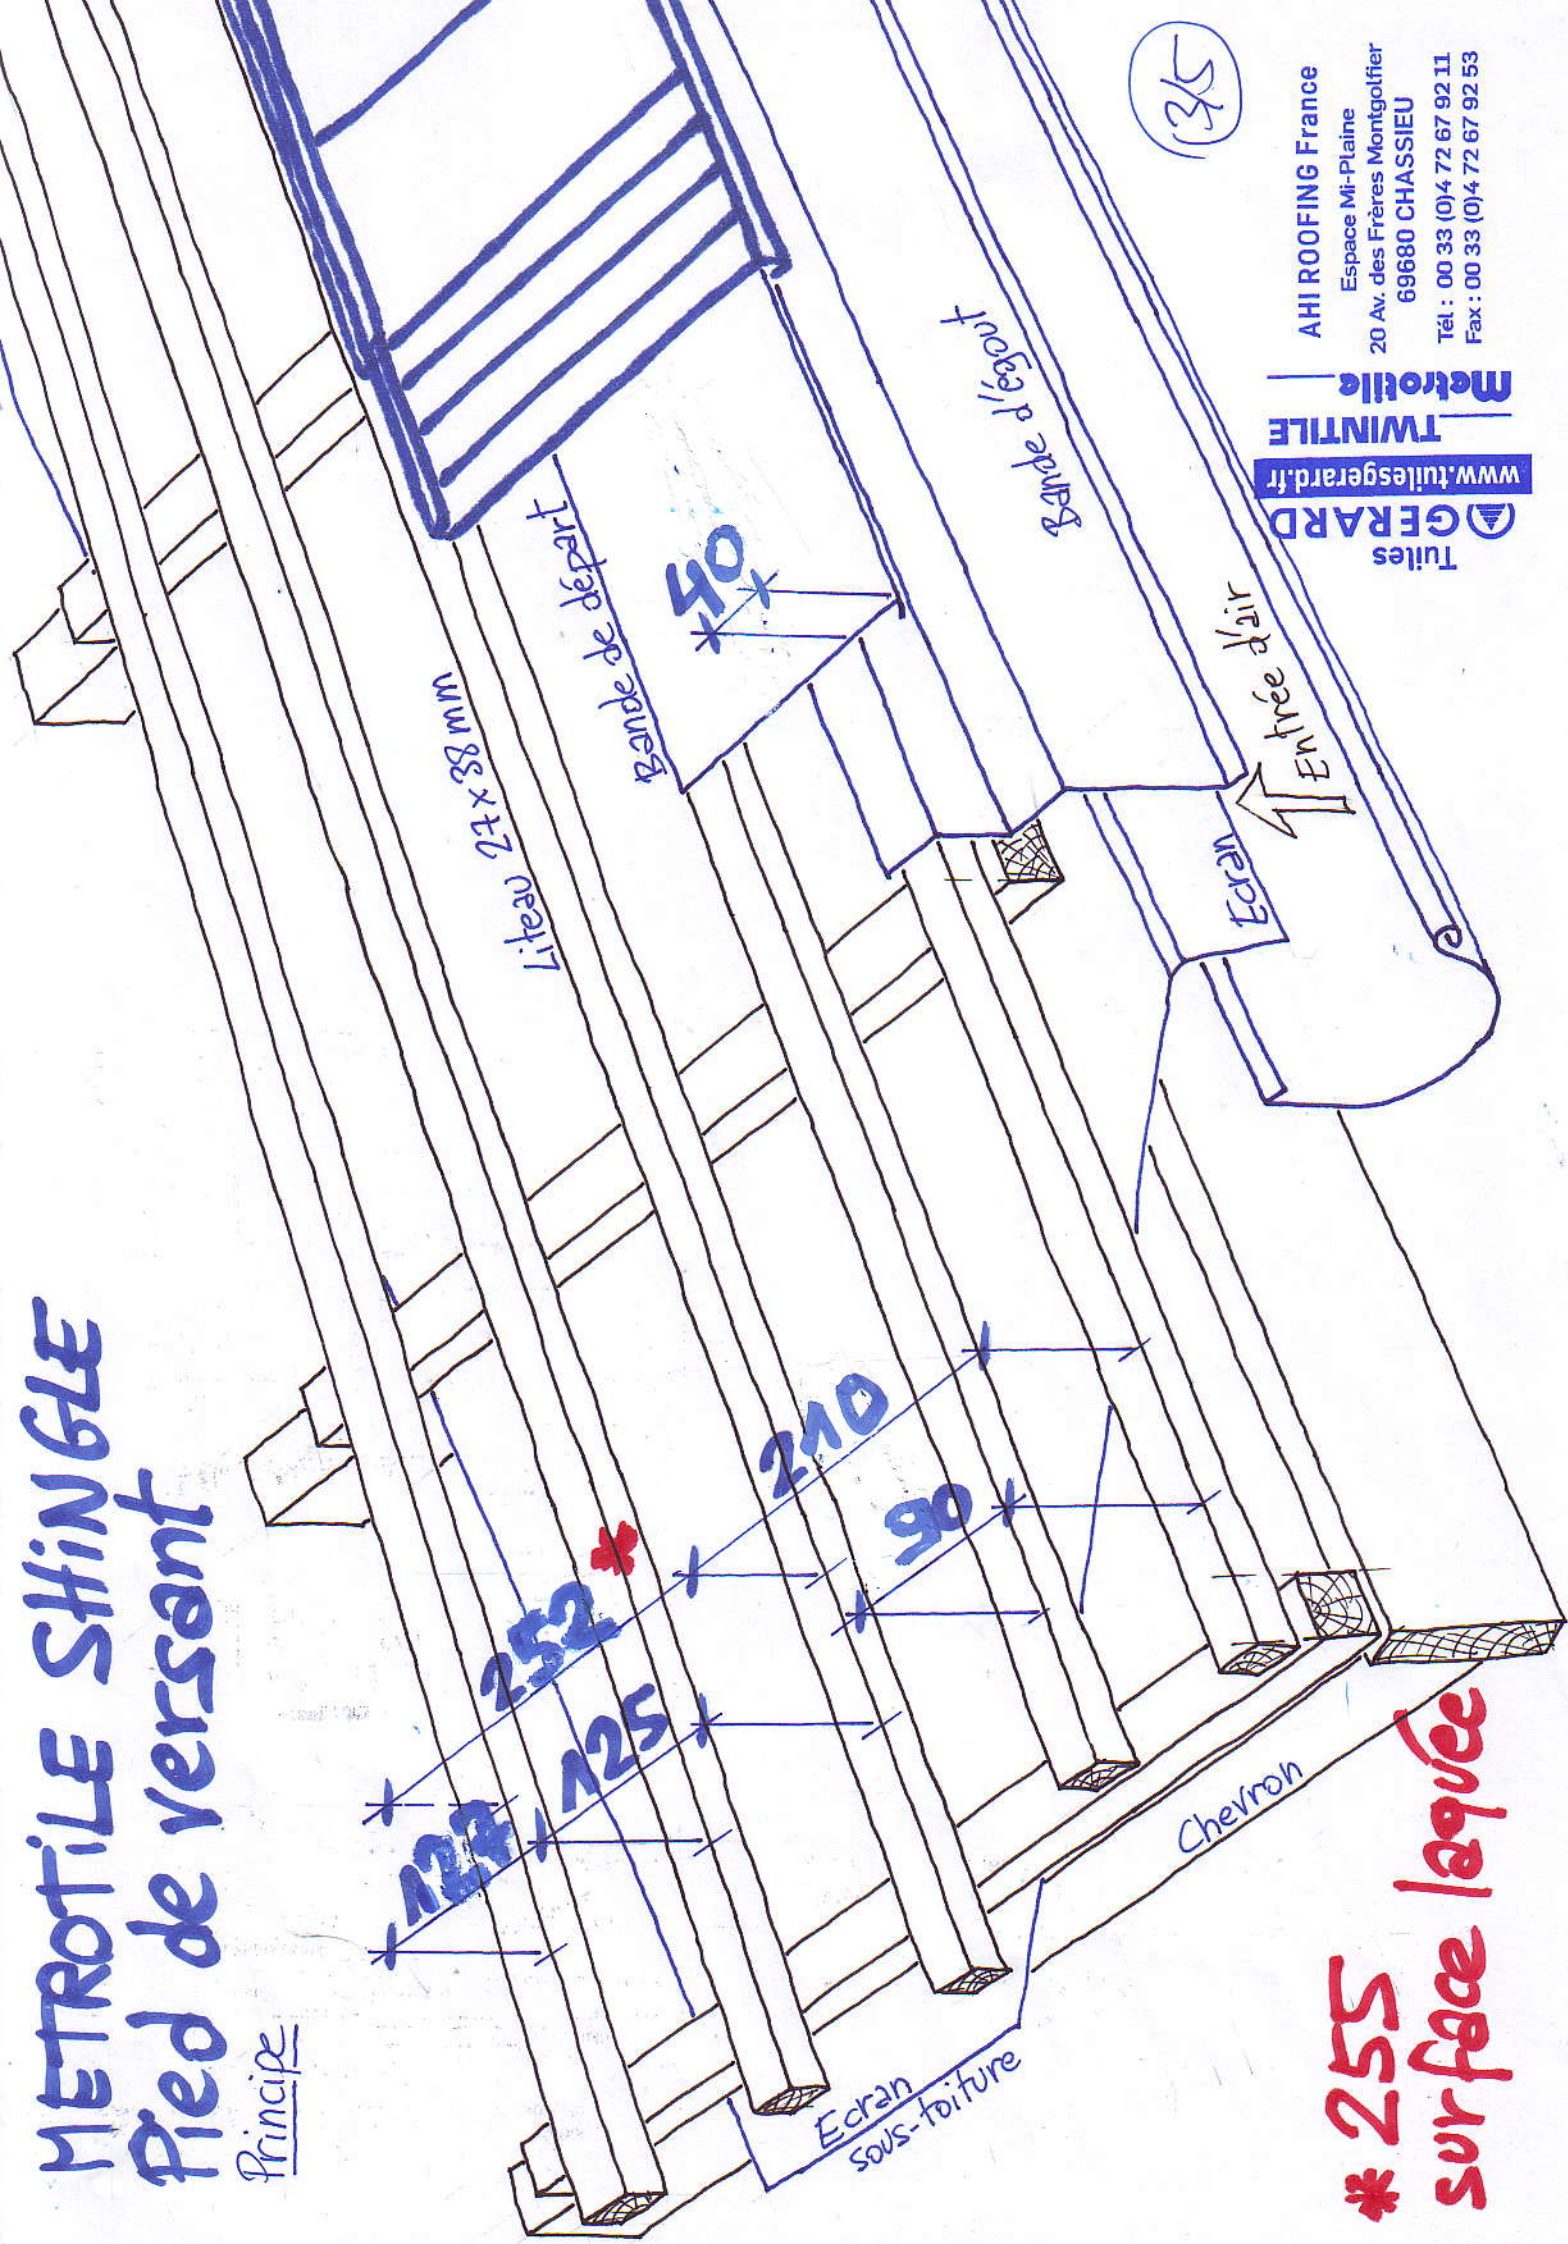

* 255
surface laquée

(35)

GERARD
Tuiles
www.tuilesgerard.fr
TWINTILE
Metrotile

AHI ROOFING France
Espace Mi-Plaine
20 Av. des Frères Montgolfier
69680 CHASSIEU
Tél : 00 33 (0)4 72 67 92 11
Fax : 00 33 (0)4 72 67 92 53


METROTILE SHINGLE

Détail de rive

Pinnacle

GERARD
Toules
www.tuilegerard.fr
TWINTILE
Metrotile

AHI ROOFING France
Espace Mi-Plaine
20 Av. des Frères Montgotfrier
69680 CHASSIEU
Tél : 00 33 (0)4 72 67 92 11
Fax : 00 33 (0)4 72 67 92 53

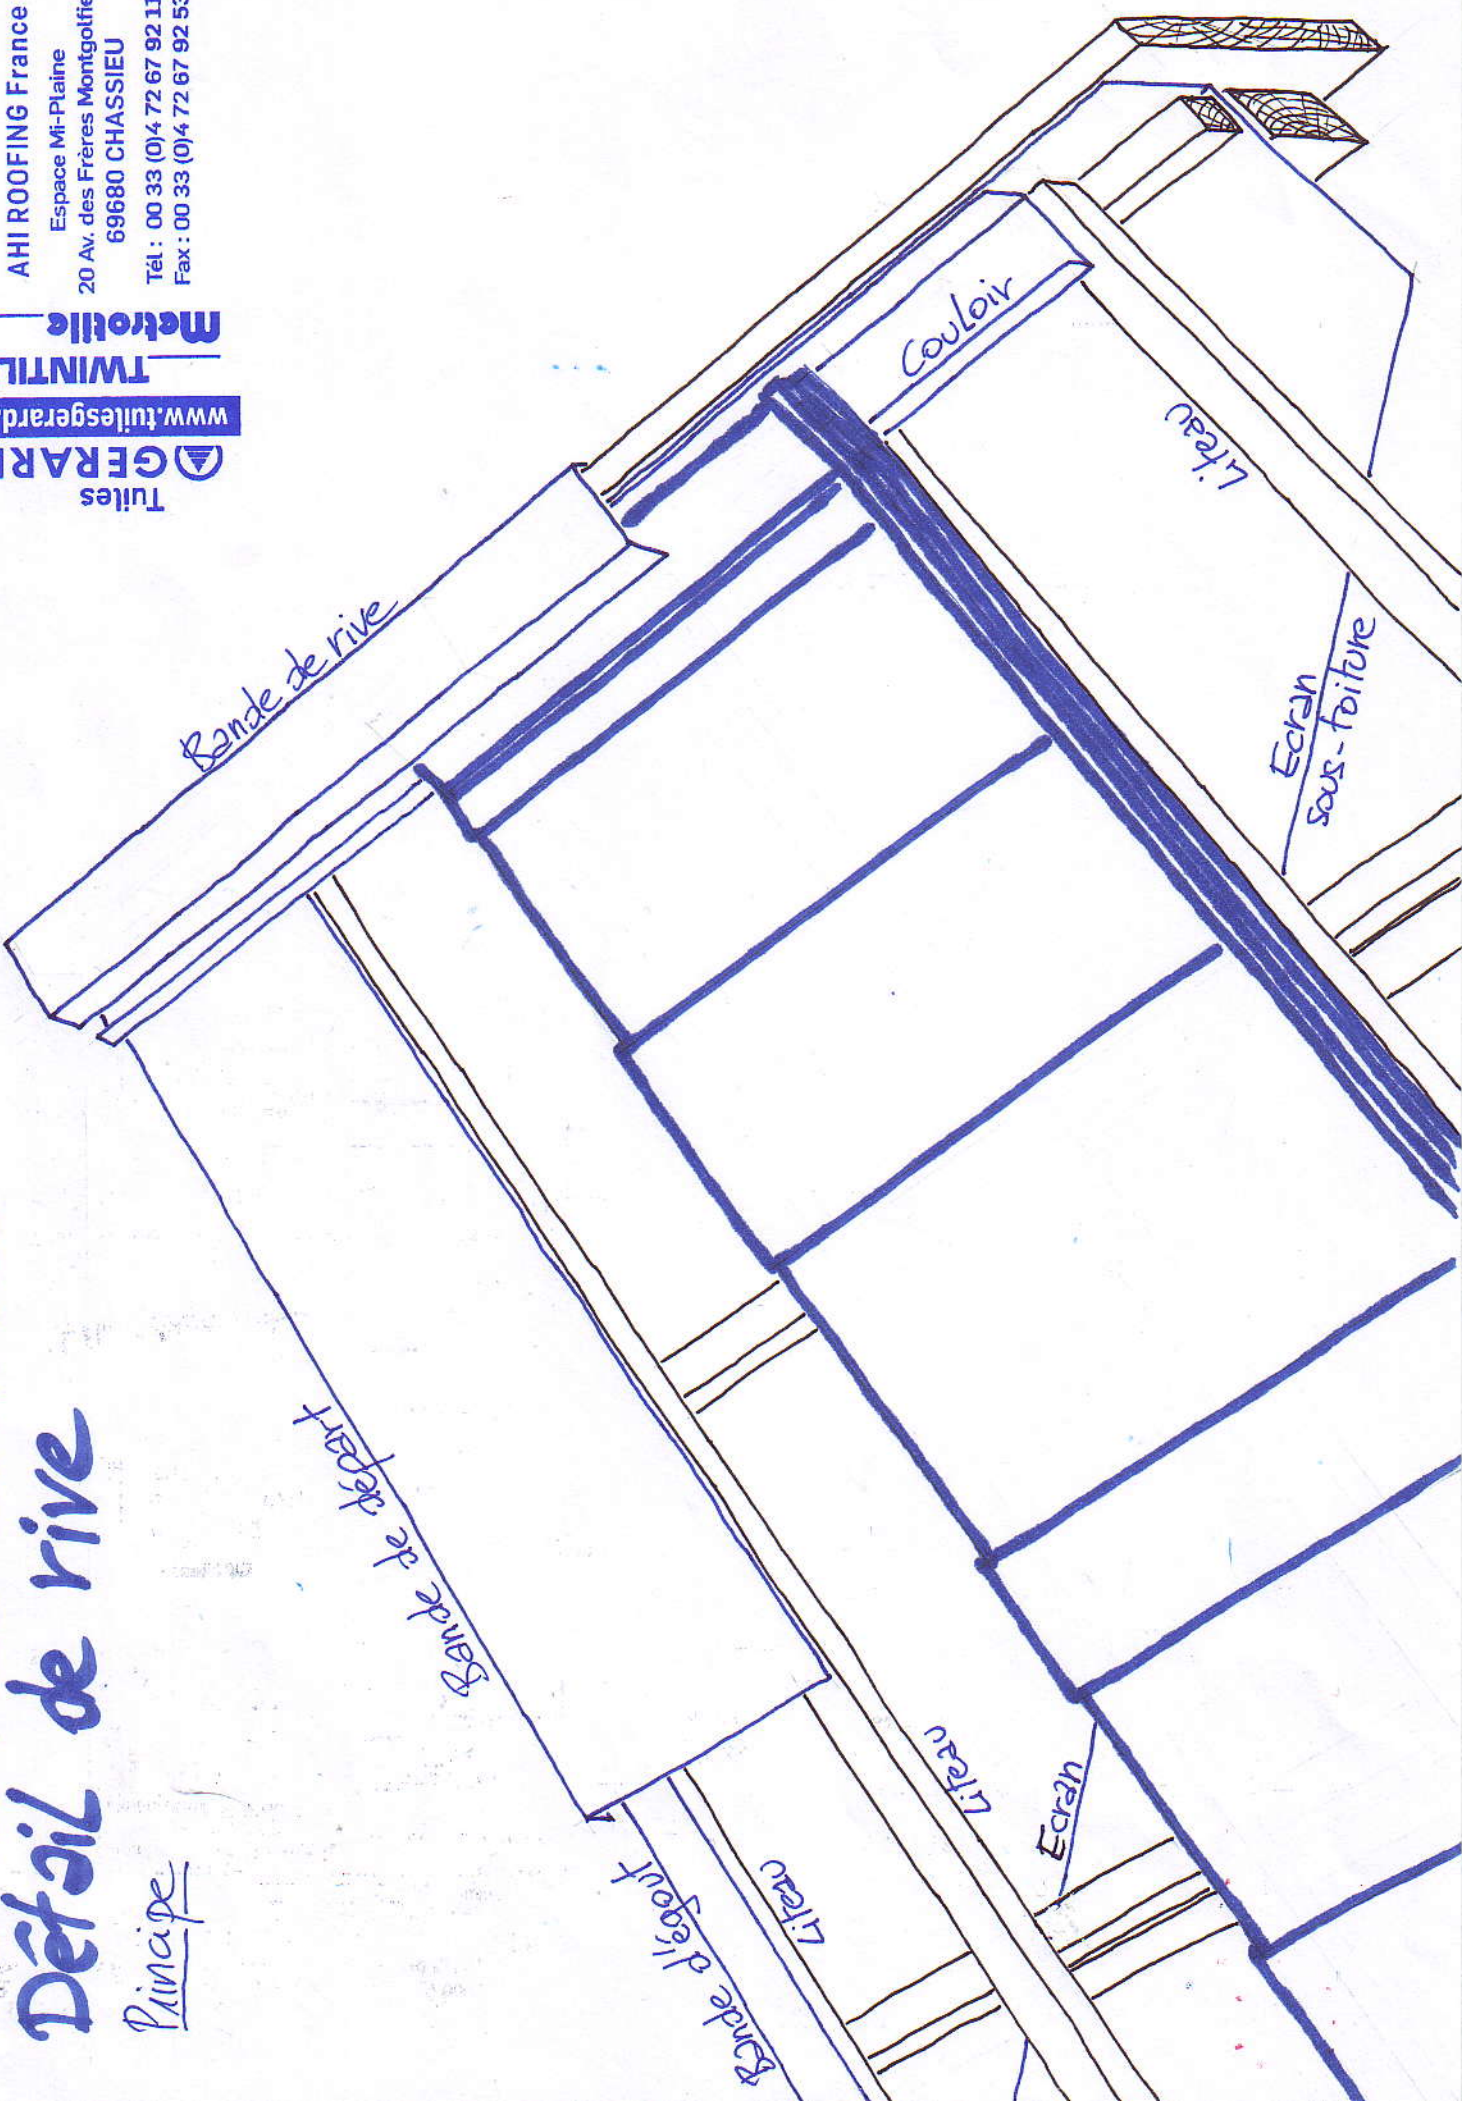


(45)

METROTILE SHINGLE

Détail faitage

Principe

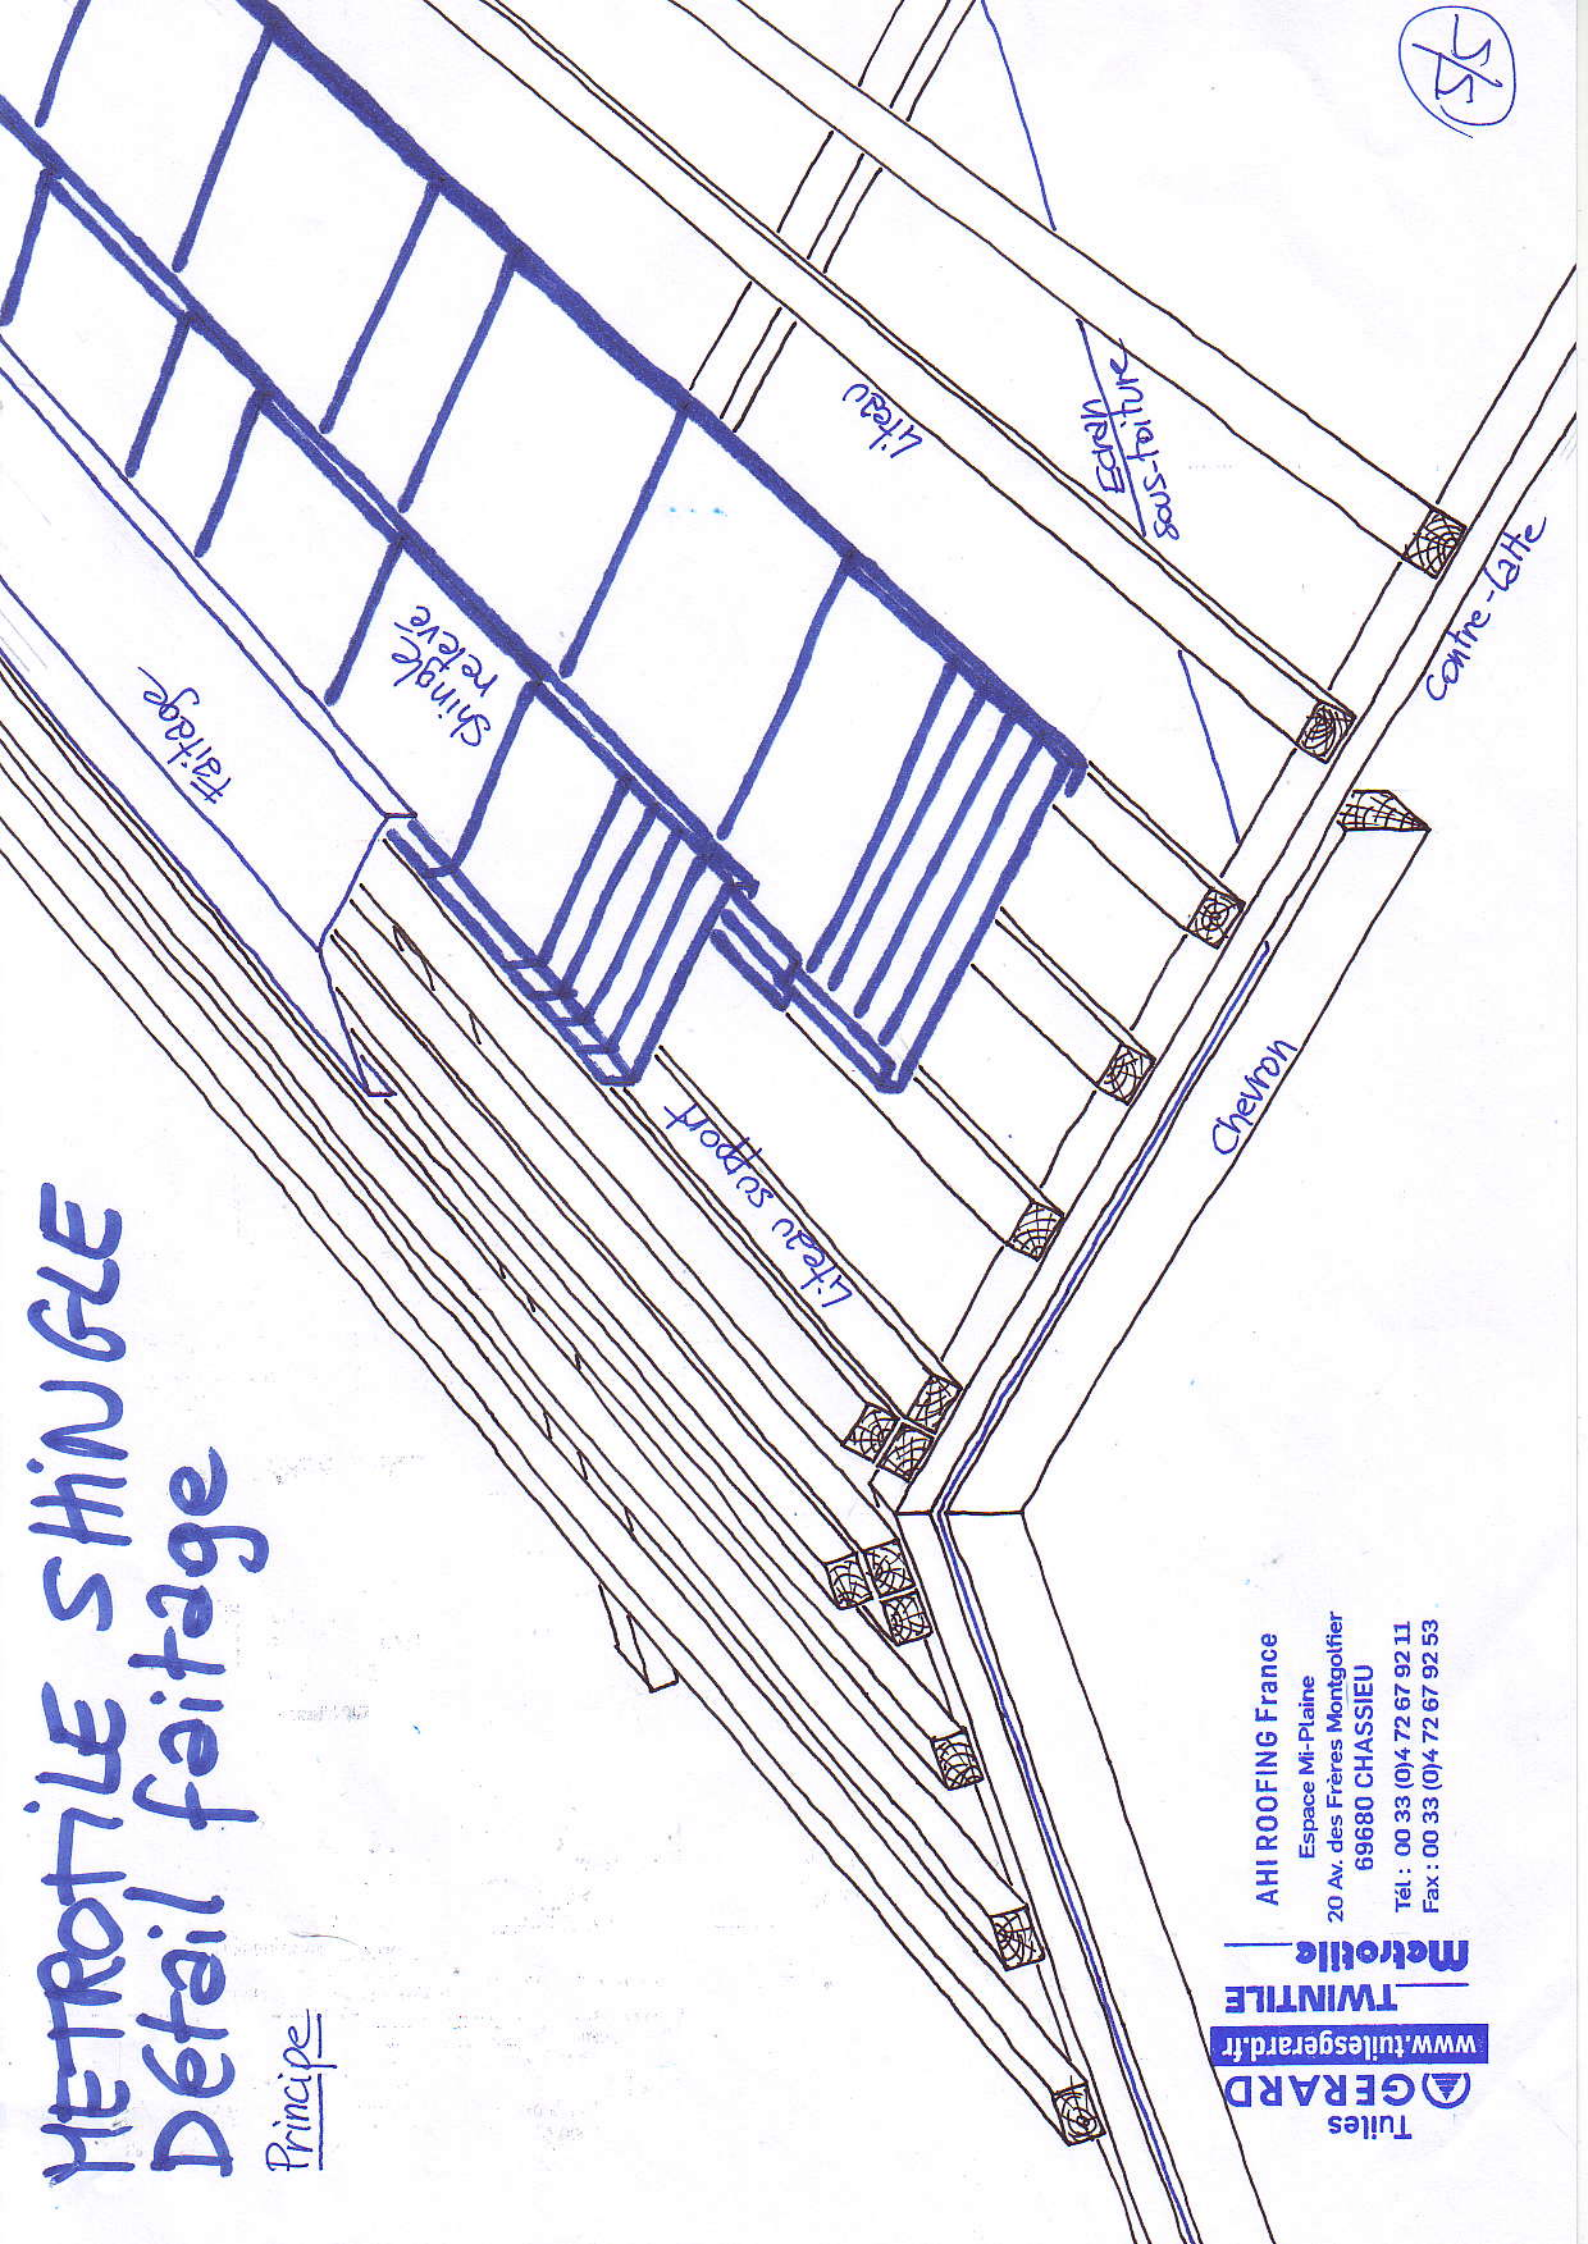

GERARD
Tuiles
www.tuilesgerard.fr
TWINTILE
Metrotile

AHI ROOFING France
Espace Mi-Plaine
20 Av. des Frères Montgolfier
69680 CHASSIEU
Tél : 00 33 (0)4 72 67 92 11
Fax : 00 33 (0)4 72 67 92 53